

Skala: 1:?


HusCompagniet as
 Ryleholmen 18, Nyt HusCompagniet hus
 5240 Odense Nø
 Tilbudsnr. QZ001446, Tegning nr. 05

Beskrivelse: KP - Garderobe



Tegningen skal betragtes som en ikke-målfast visning og må ikke betragtes som et salgsdokument. (C) Copyright HTH Køkkenforum

HTH Erhvervs-Gruppen Fyn
 5220 Odense SØ
 Konsulent: Dennis Jacobsen
 Dato: 12-06-2014

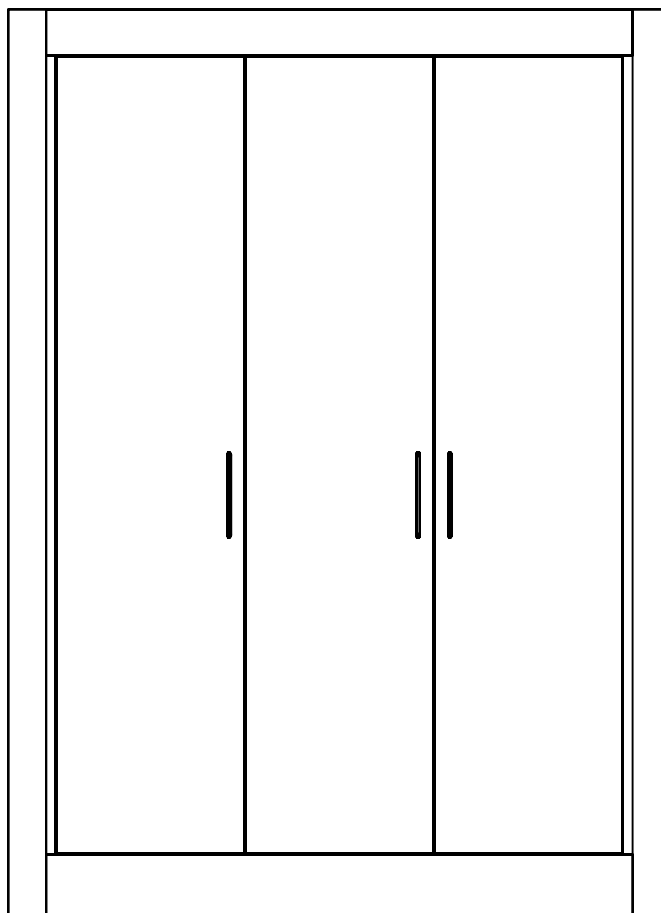

Skala: 1:20 såfremt HTH har udkrevet tegningen.

HusCompagniet as
Ryleholmen 1B, Nyt HusCompagniet hus
5240 Odense Nø


Beskrivelse: KP - Garderobe

Tilbudsnr. QZ001446, Tegning nr. 05

Tegningen skal betragtes som en ikke-målfast visuel visning og må ikke betragtes som et salgsdokument. (C) Copyright HTH Køkkenforum



HTH Erhvervs-Gruppen Fyn
5220 Odense SØ
Konsulent: Dennis Jacobsen
Dato: 12-06-2014

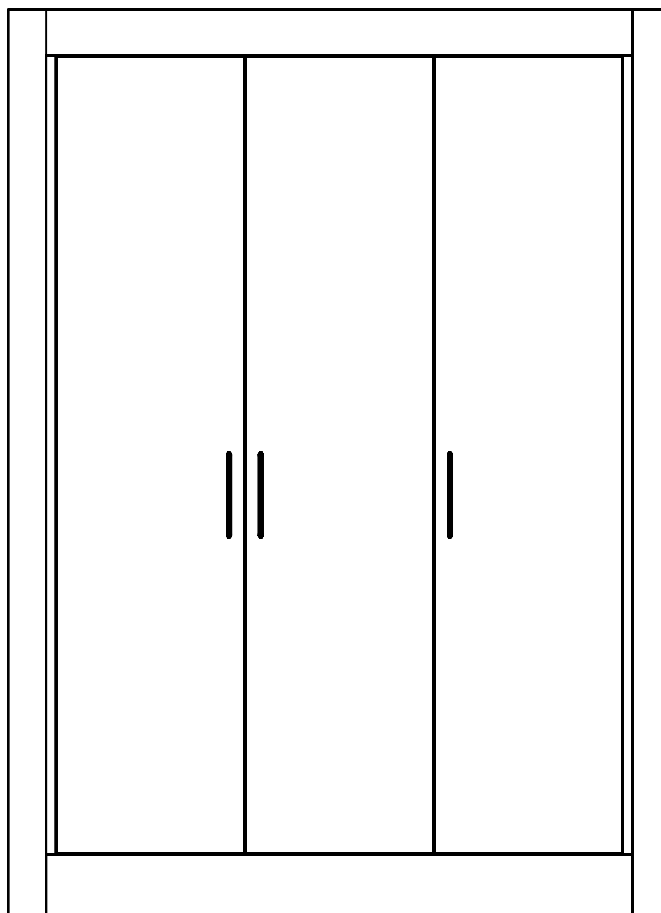

Skala: 1:20 såfremt HTH har udkrevet tegningen.

HusCompagniet as
Ryleholmen 1B, Nyt HusCompagniet hus
5240 Odense Nø

Beskrivelse: KP - Garderobe



Tilbudsnr. QZ001446, Tegning nr. 05

Tegningen skal betragtes som en ikke-målfast visuel visning og må ikke betragtes som et salgsdokument. (C) Copyright HTH Køkkenforum

HTH Erhvervs-Gruppen Fyn
5220 Odense SØ
Konsulent: Dennis Jacobsen
Dato: 12-06-2014



Skala: 1:?

HusCompagniet as
Ryleholmen 18, Nyt HusCompagniet hus
5240 Odense Nø
Tilbudsnr. QZ001446, Tegning nr. 05

Beskrivelse: KP – Garderobe



Tegningen skal betragtes som en ikke-målfast visuel visning og må ikke betragtes som et salgsdokument. (C) Copyright HTH Køkkenforum

HTH Erhvervs-Gruppen Fyn
5220 Odense SØ
Konsulent: Dennis Jacobsen
Dato: 12-06-2014