

Grundareal.....738 m²

Beboelse.....128,0 m²
Carport42,0 m²
Overdækket terrasse.....0 m²

Bebygget areal.....170,0 m²

Beboelse.....128,0 m²
Carport / redskabs. over 35 m².....7,0 m²

Bruttoetageareal.....135,0 m²


Bebyggelsesprocent.....18,29 %

Alle koter er relative i meter målt fra rist i vej

Sokkel kote.....10,70
Niveauplan.....10,20

KLOAK :
Føres til eksisterende stik.
Ø315 mm PVC Rense- og inspektionsbrønd, med kurrugeret opføringsrør uden mufte, afsluttet i færdig terræn/belægningshøjde med beton/plastdæksel.
Ø315 PVC central tagedløbsbrønd med vandlås, sandfang 35 liter, afsluttes i terræn/belægningshøjde med beton/plastdæksel.
Den endelige tilretning af brønde i terrænhøjde foretages af bygherren (Tilskæring af rør m.m.)
Alle spildevandsledninger udføres i 110 mm PVC med min 20 promilles fald.
Alle regnvandsledninger udføres i 110 mm PVC med min 20 promilles fald før sandfangsbrønd og 10 promille efter.
Arbejdet udføres af Aut. Kloakmester

Kloak udføres som separat system og føres til offentligt system

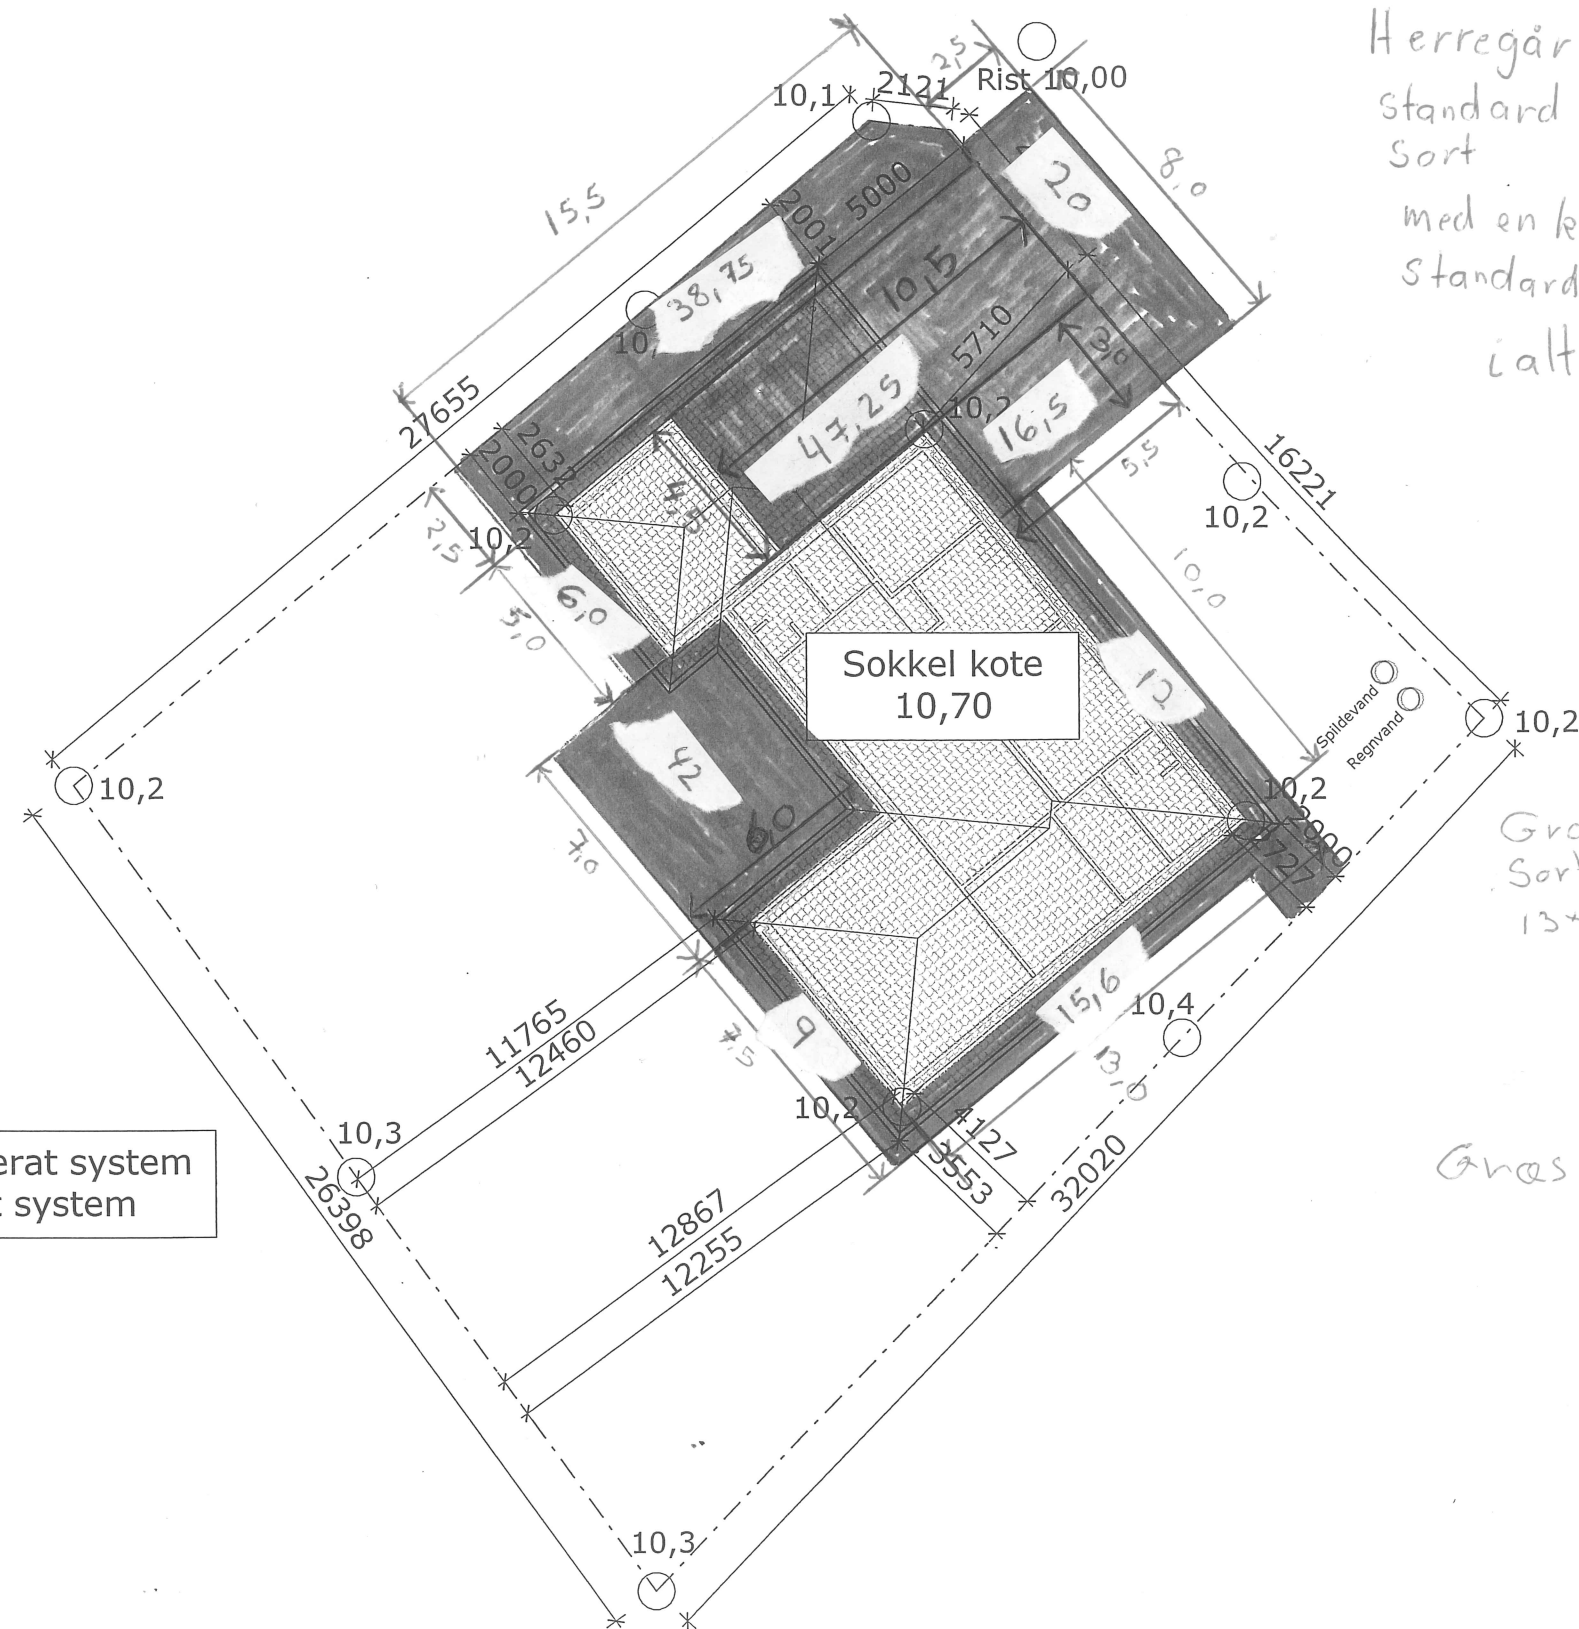

Herregårdsten
standard 14x21x6 cm
Sort
med en kant af
standard Grå
ialt : 207 m²

Granit skærver
Sort 11-16 mm
13x4,5m = 58,5 m²

Græs 339 m²

Nord

HV

Byggeadr.:	Ryleholmen 18, 5240 Odense NØ			Sagsnr.:	Tegn nr.:		
Bygherre:	Christina Voldsgaard & Peter Jensen Engtoften 18, 5320 Agedrup			214043	1		
Emne:	Beliggenhedsplan	Dato:	14.05.14	Tegn:			RVS
Matr.nr.:	4cz	Type:	128/42/19,3	Mål:			1 : 200
 HusCompagniet Copyright© ØRBÆKVEJ 268B, 5220 ODENSE SØ TLF. 65 92 75 55 FAX. 65 92 77 73							

OPFØRES EFTER BR10 MED
KL 2015 ISOLERING
(GÆLDENDE FOR KLIMASKÆRMEN)